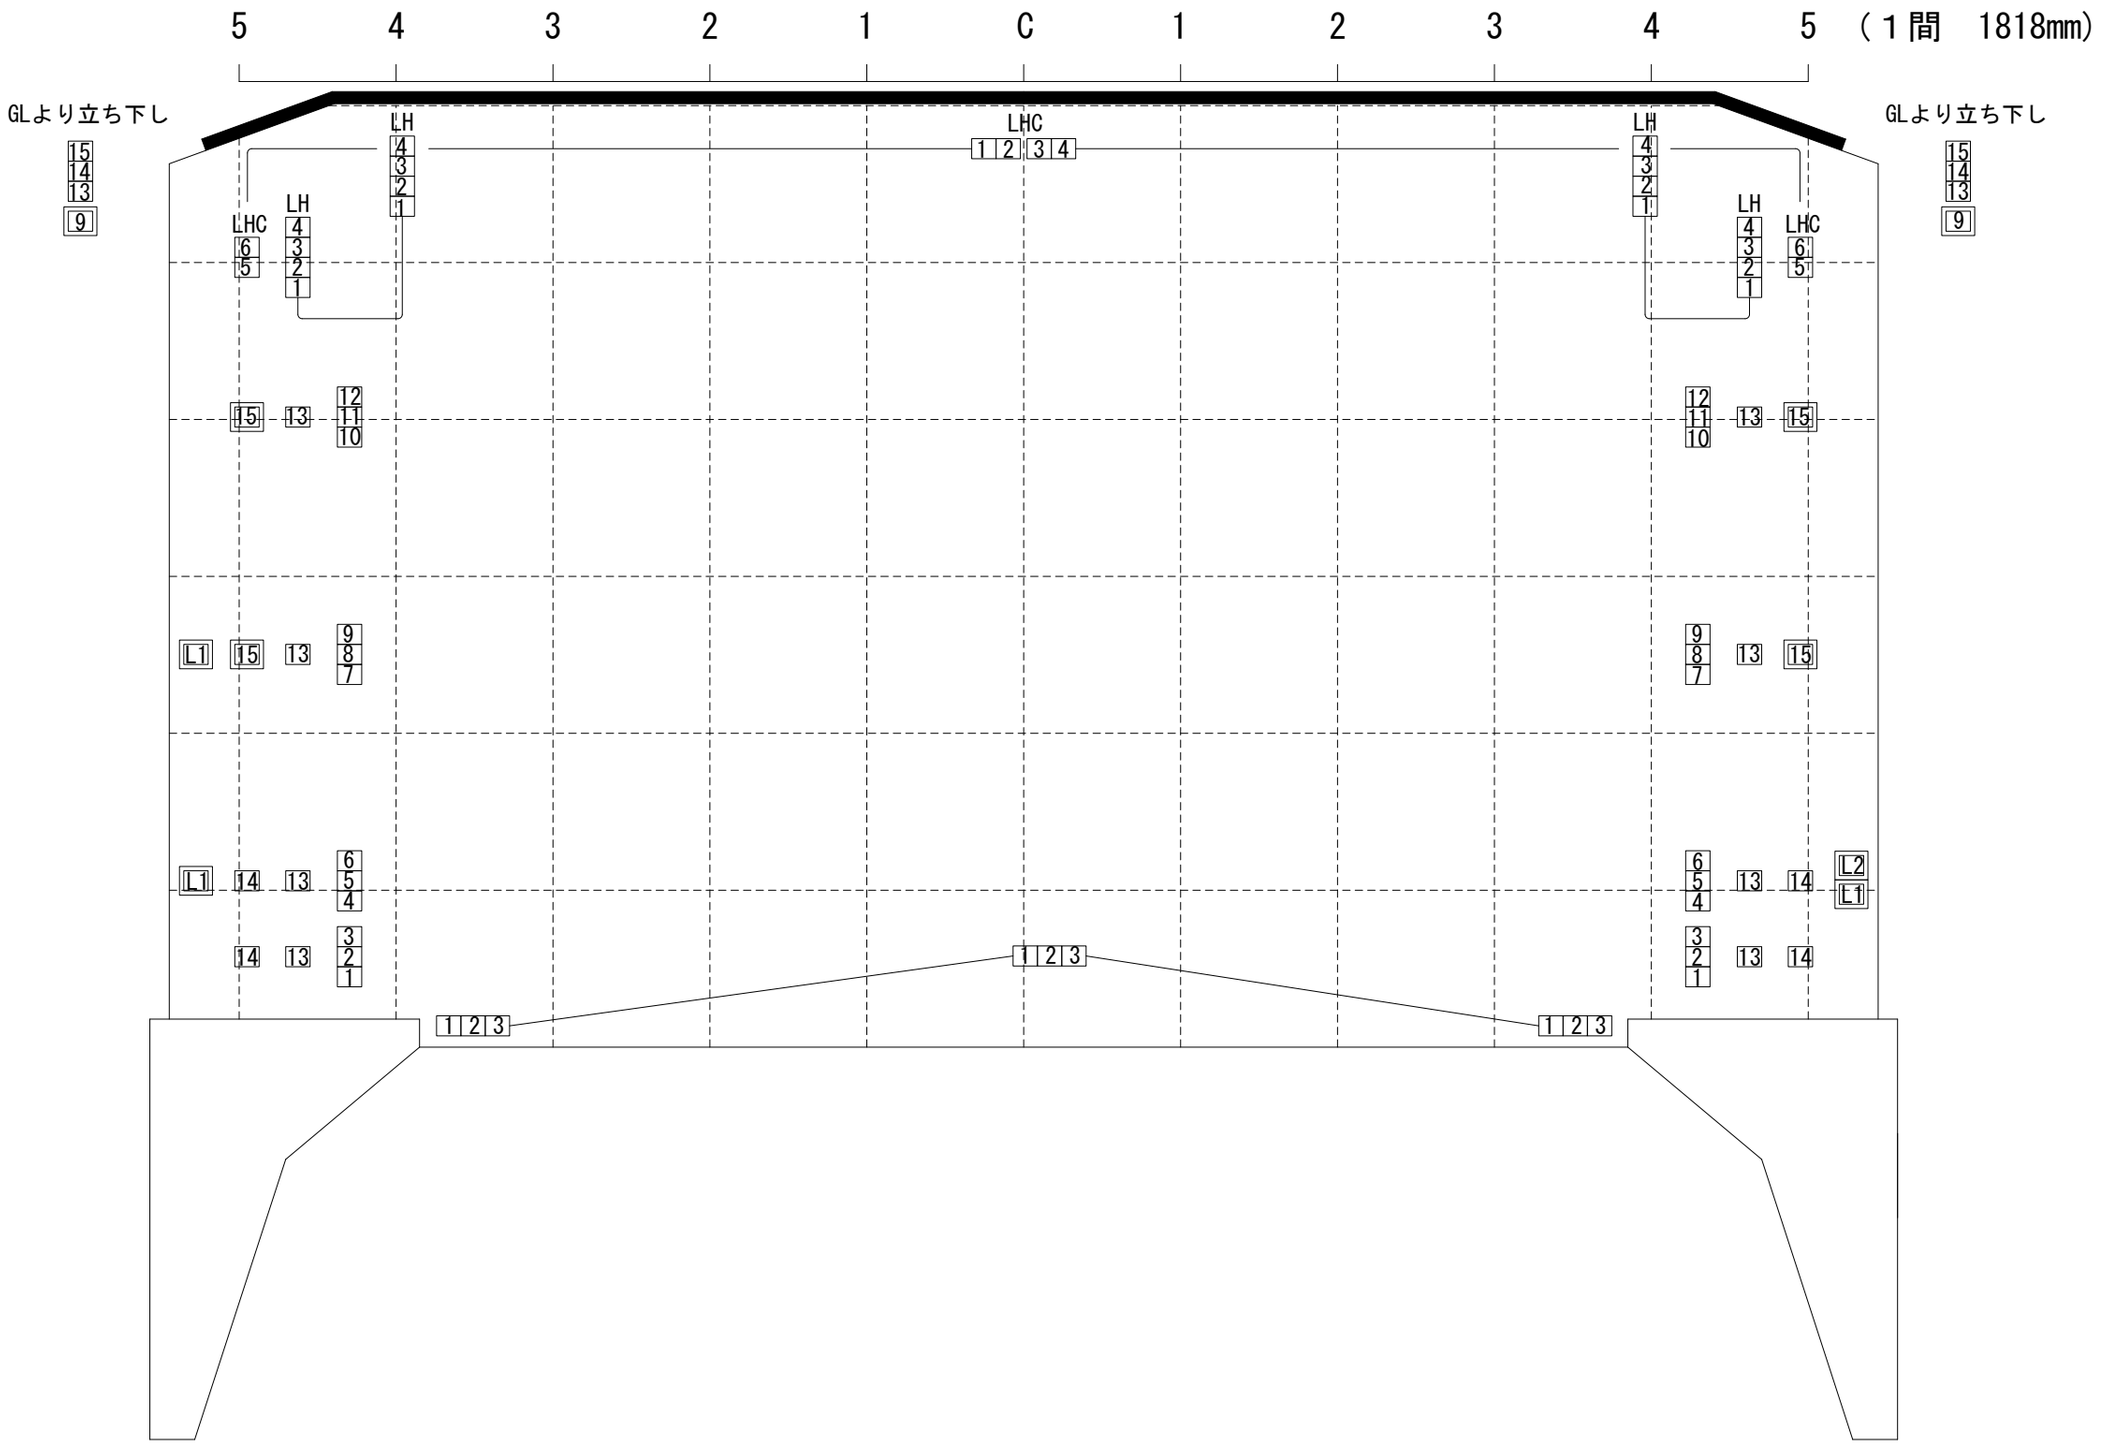

図面記号詳細	ギャラリーから立ち下し （上下別）	コンセント形	那須野が原ハーモニーホール　小ホール	
L1 L2 直 60A　15 60A　 30A	13 14 15 30A　9 直 20A	C型	照明フロアー回路図	Ver. 2008